


**VORHABENBEZOGENER  
BEBAUUNGSPLAN Nr. 24  
"Bahnhofstraße 32"  
in Bad Salzschlirf**

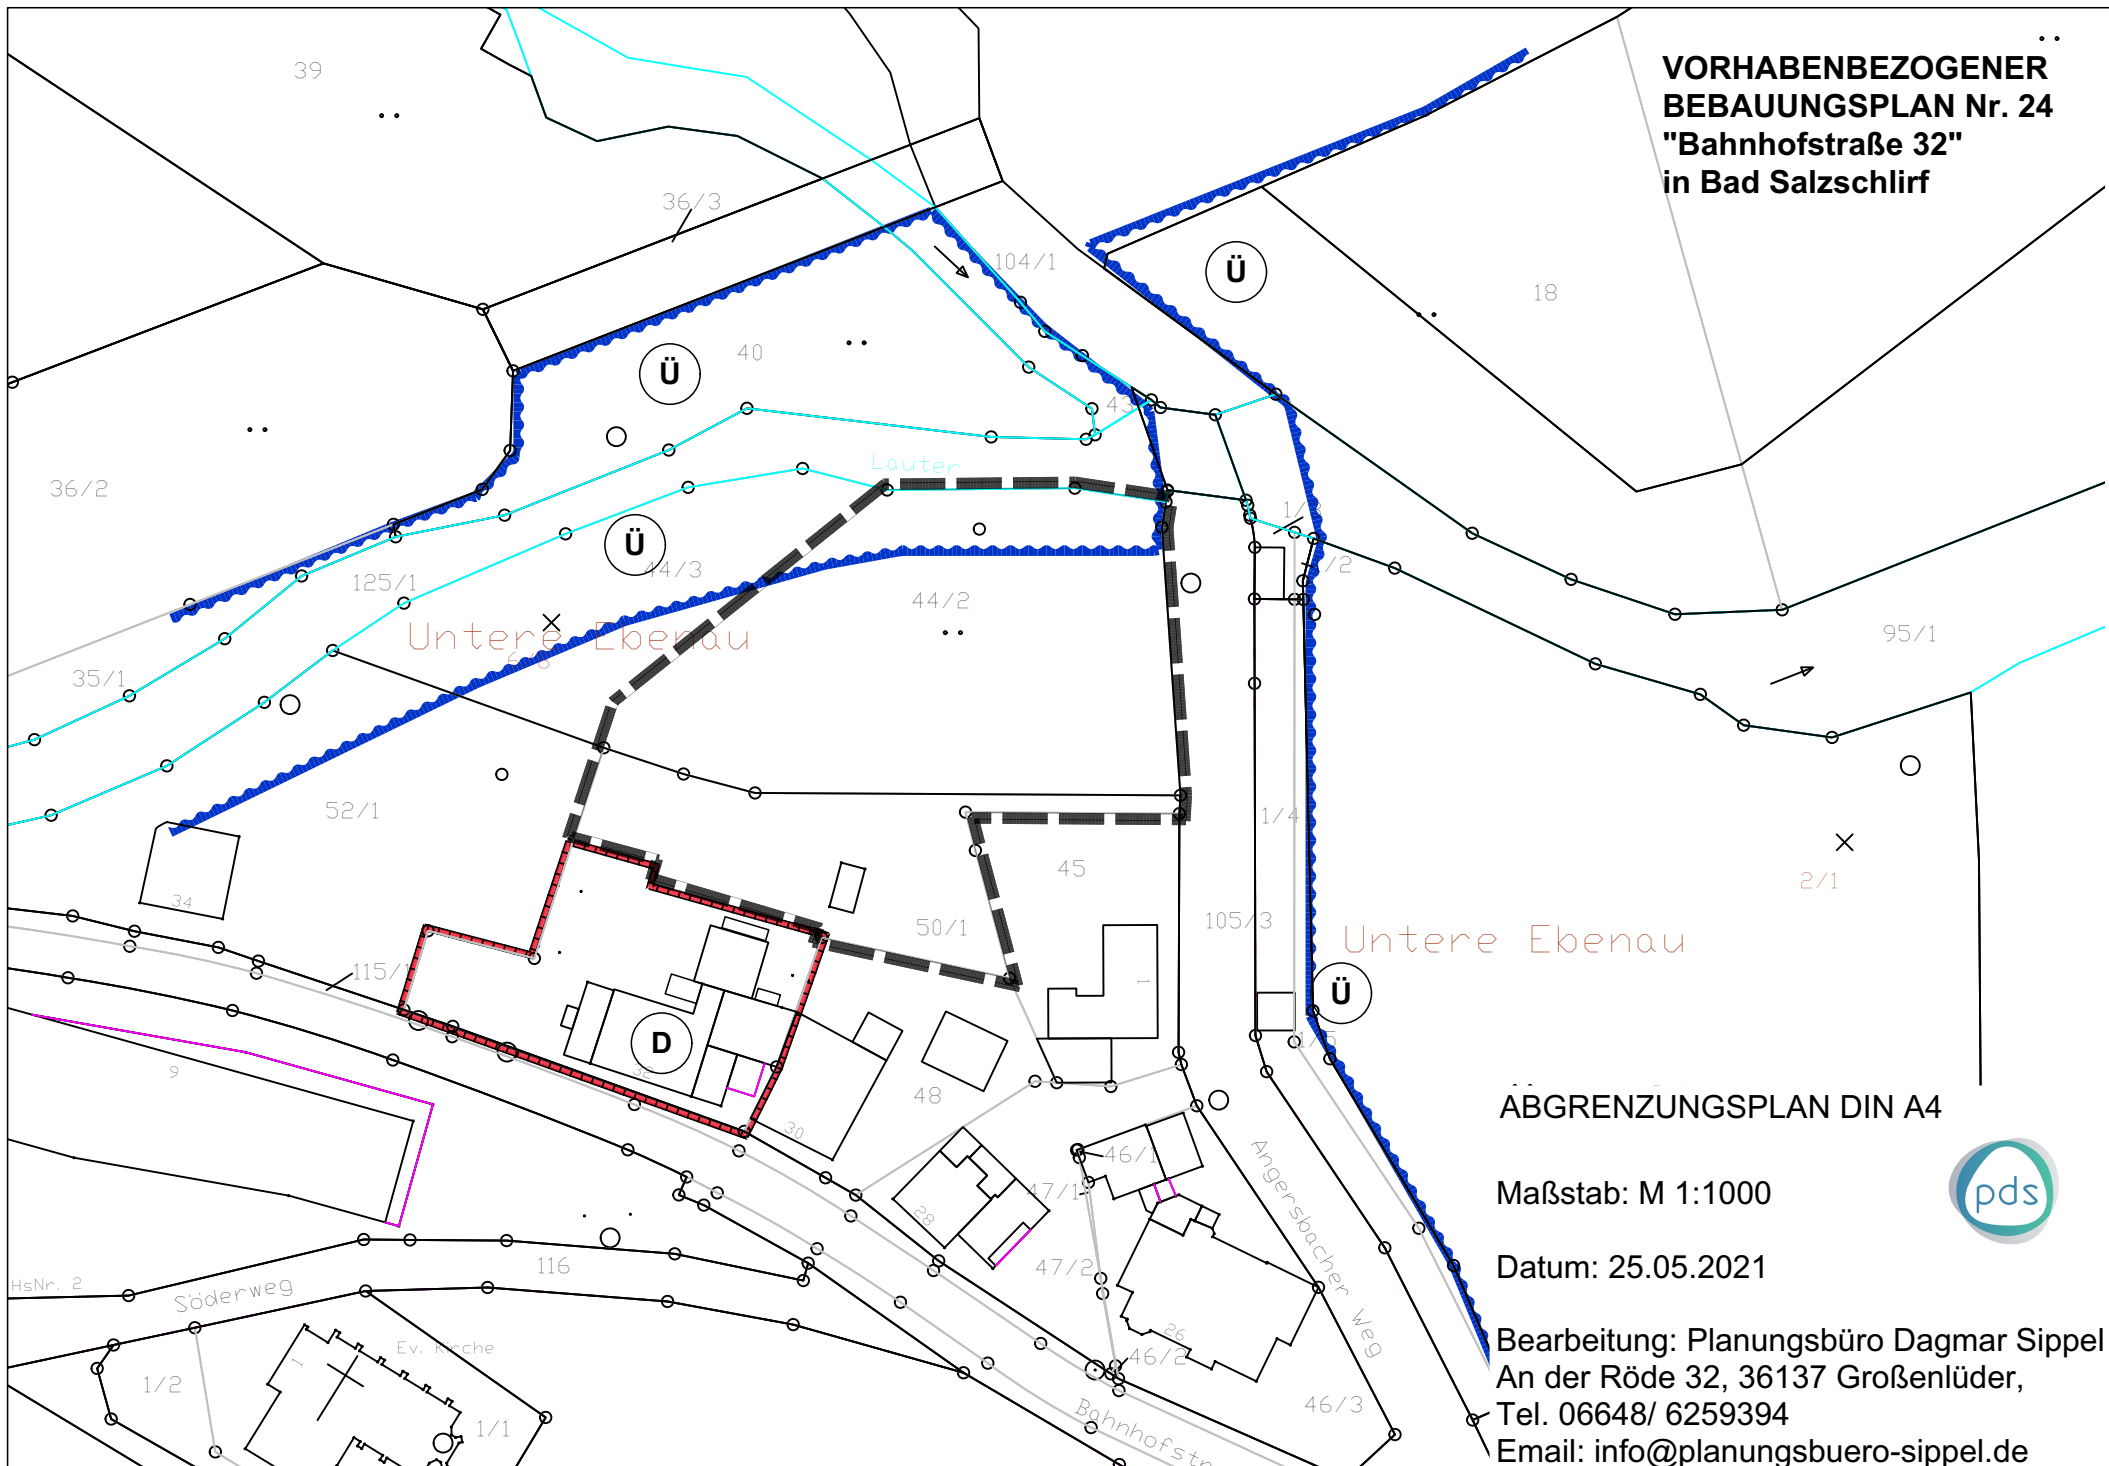

ÄBGRENZUNGSPLAN DIN A4

Maßstab: M 1:1000

Datum: 25.05.2021

Bearbeitung: Planungsbüro Dagmar Sippel  
An der Röde 32, 36137 Großlütder,  
Tel. 06648/ 6259394  
Email: info@planungsbuero-sippel.de

