


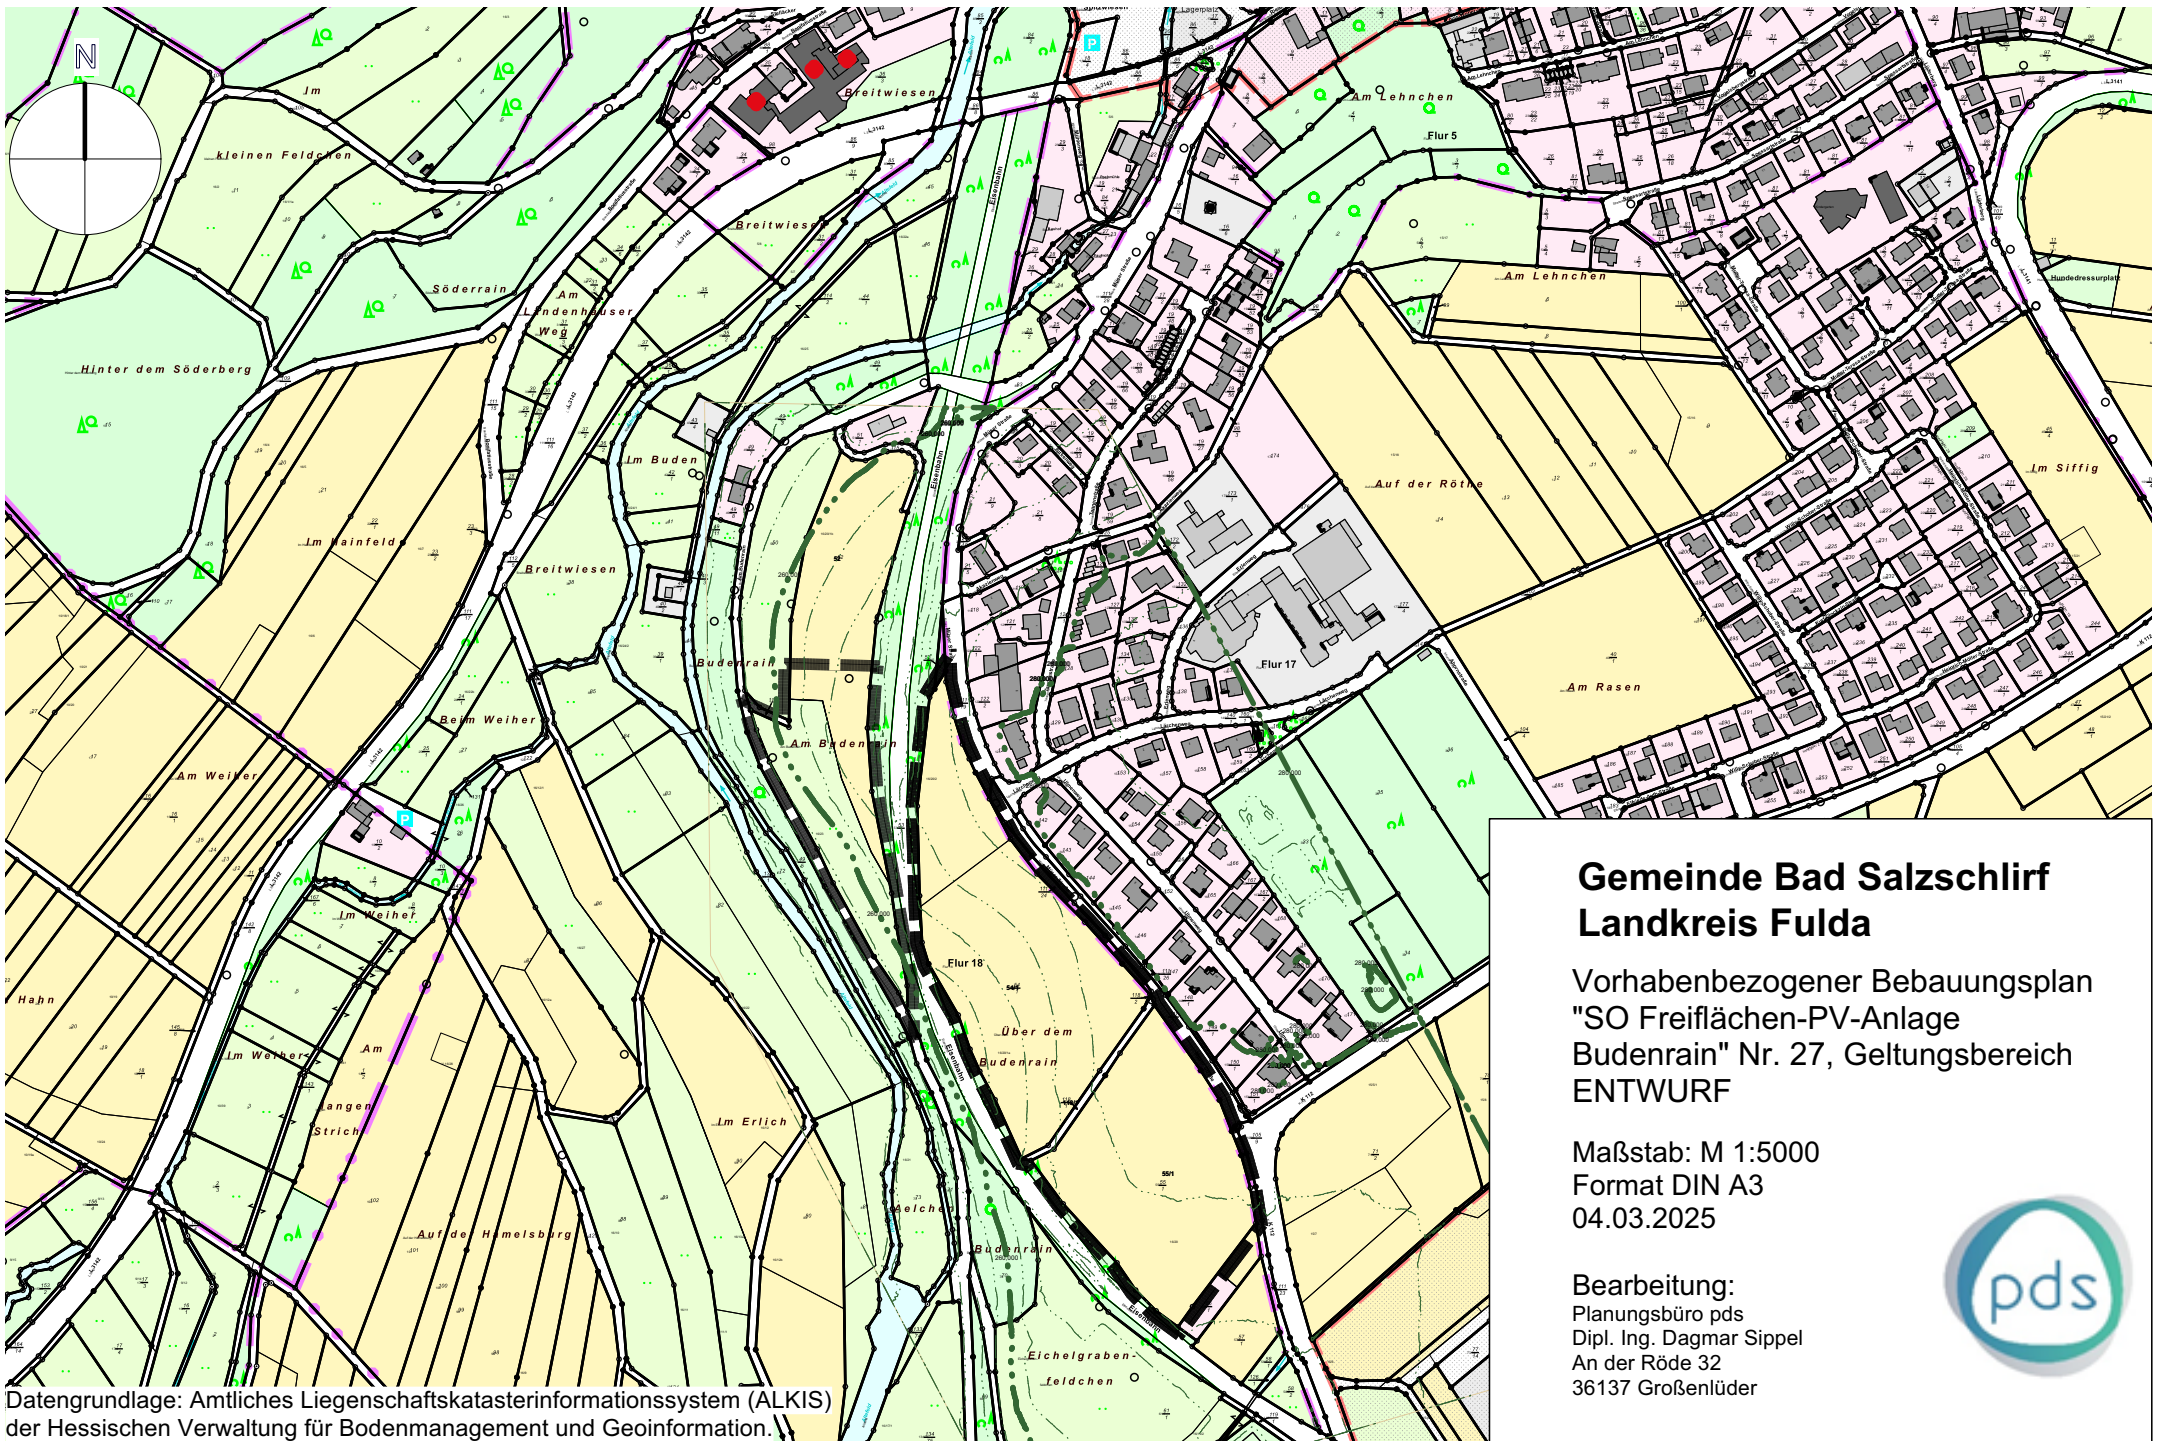

Gemeinde Bad Salzschlirf
Landkreis Fulda

Vorhabenbezogener Bebauungsplan
"SO Freiflächen-PV-Anlage
Budenrain" Nr. 27, Geltungsbereich
ENTWURF

Maßstab: M 1:5000
Format DIN A3
04.03.2025

Bearbeitung:
Planungsbüro pds
Dipl. Ing. Dagmar Sippel
An der Röde 32
36137 Großenlütder

