

Darstellung FNP (alt)



Darstellung FNP (neu)



Datengrundlage: Amtliches Liegenschaftskataster (ALKIS)
der Hessischen Verwaltung für Bodenmanagement und Geoinformation

LEGENDE/ PLANZEICHEN

Planzeichenverordnung 1990 (PlanZV 90)

 Grenze des räumlichen Geltungsbereichs der Teiländerung

ART DER BAULICHEN NUTZUNG

(§ 5 Abs. 2 Nr.1 BauGB)

 Sonderbaufläche (§ 1 (1) Nr. 4 BauNVO)

 Gewerbliche Bauflächen
(§ 1 Abs. 1, Nr. 3 BauNVO)

 Flächen für die Landwirtschaft
(§ 5 Abs. 2 Nr. 9 BauGB)


Nachrichtliche Darstellungen:

 Gebäude Bestand

 Flurstücksgrenze und FlurstücksNr.



ÜBERSICHTSPLAN

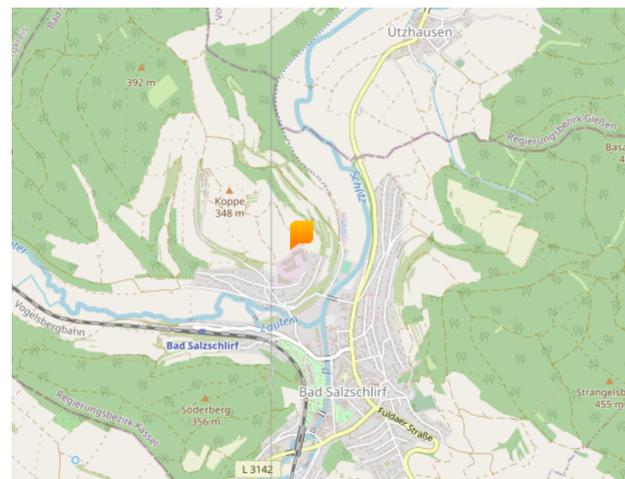

VERFAHRENSVERMERKE

Aufstellungsbeschluss gem. § 2 Abs. 1 BauGB
am 21.09.2022.

Frühzeitige Beteiligung der Öffentlichkeit
gem. § 3 Abs. 1 BauGB von 20.10.2022 bis
21.11.2022 sowie frühzeitige Behörden-
beteiligung gem. § 4 Abs. 1 BauGB
von 20.10.2022 bis 21.11.2022.

Beteiligung der Öffentlichkeit gem. § 3 Abs. 2
BauGB von _____ bis _____.

Behördenbeteiligung gem. § 4 Abs. 2 BauGB
von _____ bis _____

Feststellungsbeschluss gem. § 6 Abs. 5
BauGB am _____

Bekanntmachung vom _____

Genehmigungsvermerk _____

Inkrafttreten _____

Gemeinde Bad Salzschlirf, den _____

Unterschrift/ Siegel

Gemeinde Bad Salzschlirf Landkreis Fulda

Änderung des Flächennutzungsplans,
Bereich "Zur Kuppe", Entwurf

Maßstab: M 1:5000

Format DIN A4

28.08.2023

Bearbeitung:

Planungsbüro pds
Dipl. Ing. Dagmar Sippel
An der Röde 32
36137 Großenlütder

