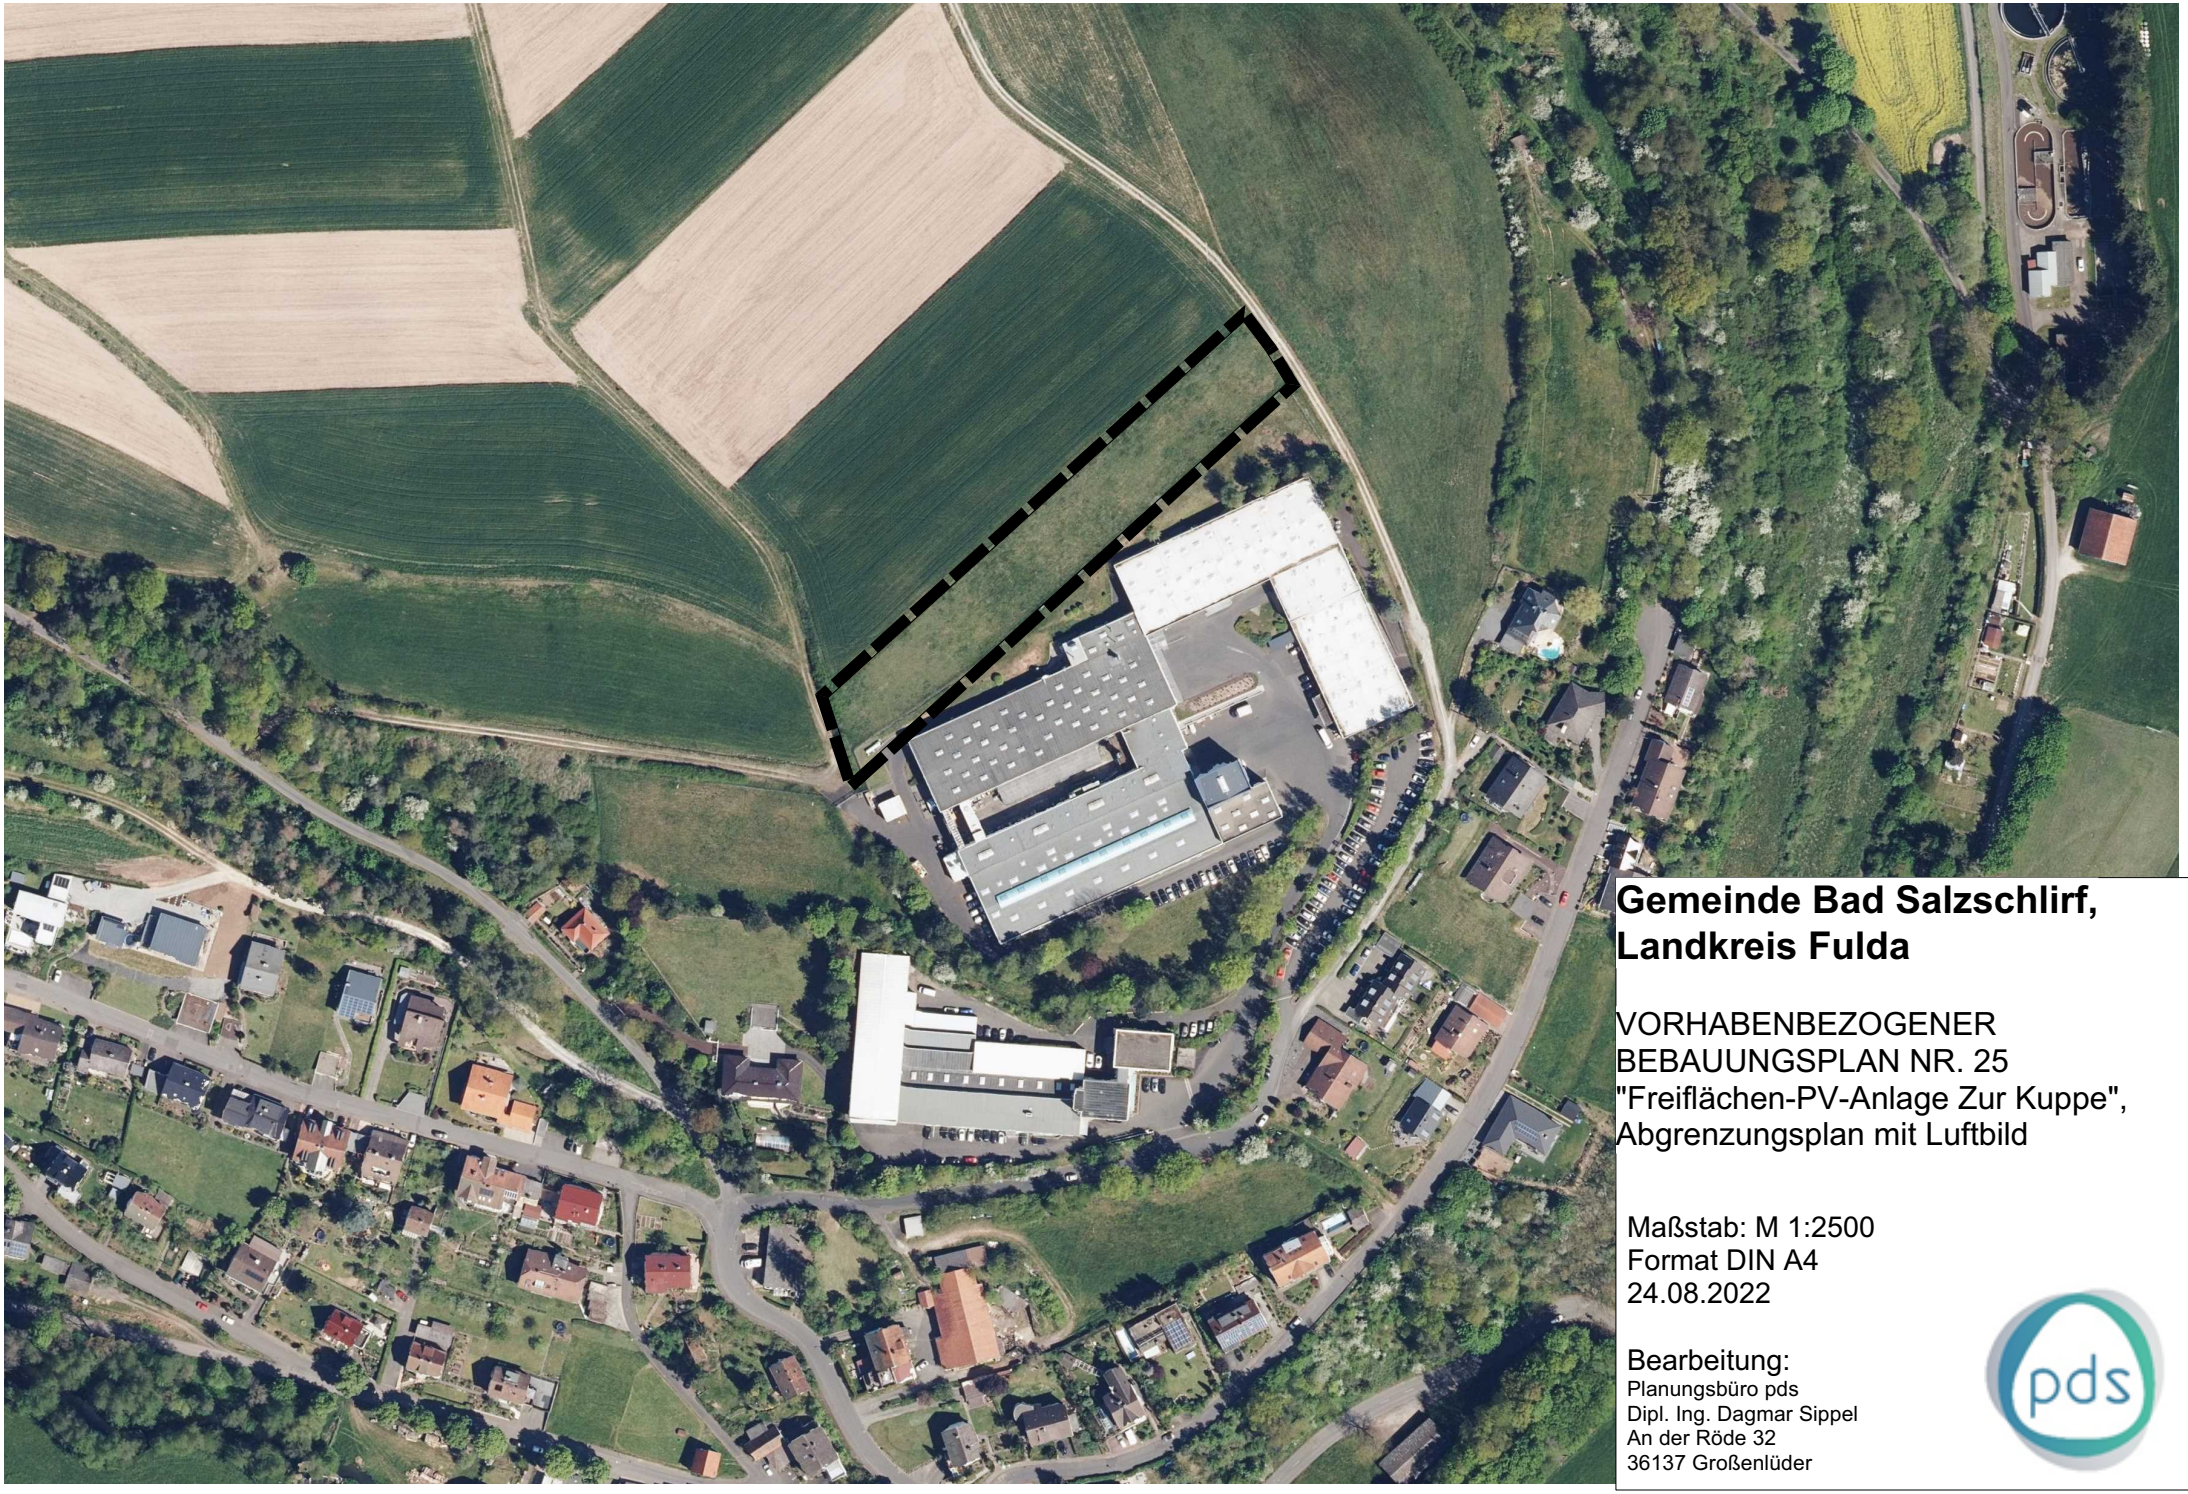

Gemeinde Bad Salzschlirf, Landkreis Fulda

VORHABENBEZOGENER BEBAUUNGSPLAN NR. 25
"Freiflächen-PV-Anlage Zur Kuppe",
Abgrenzungsplan mit Luftbild

Maßstab: M 1:2500
Format DIN A4
24.08.2022

Bearbeitung:
Planungsbüro pds
Dipl. Ing. Dagmar Sippel
An der Röde 32
36137 Großenlüder